






1 EAST ELEVATION  
A1 Scale: 1/8" = 1'-0"

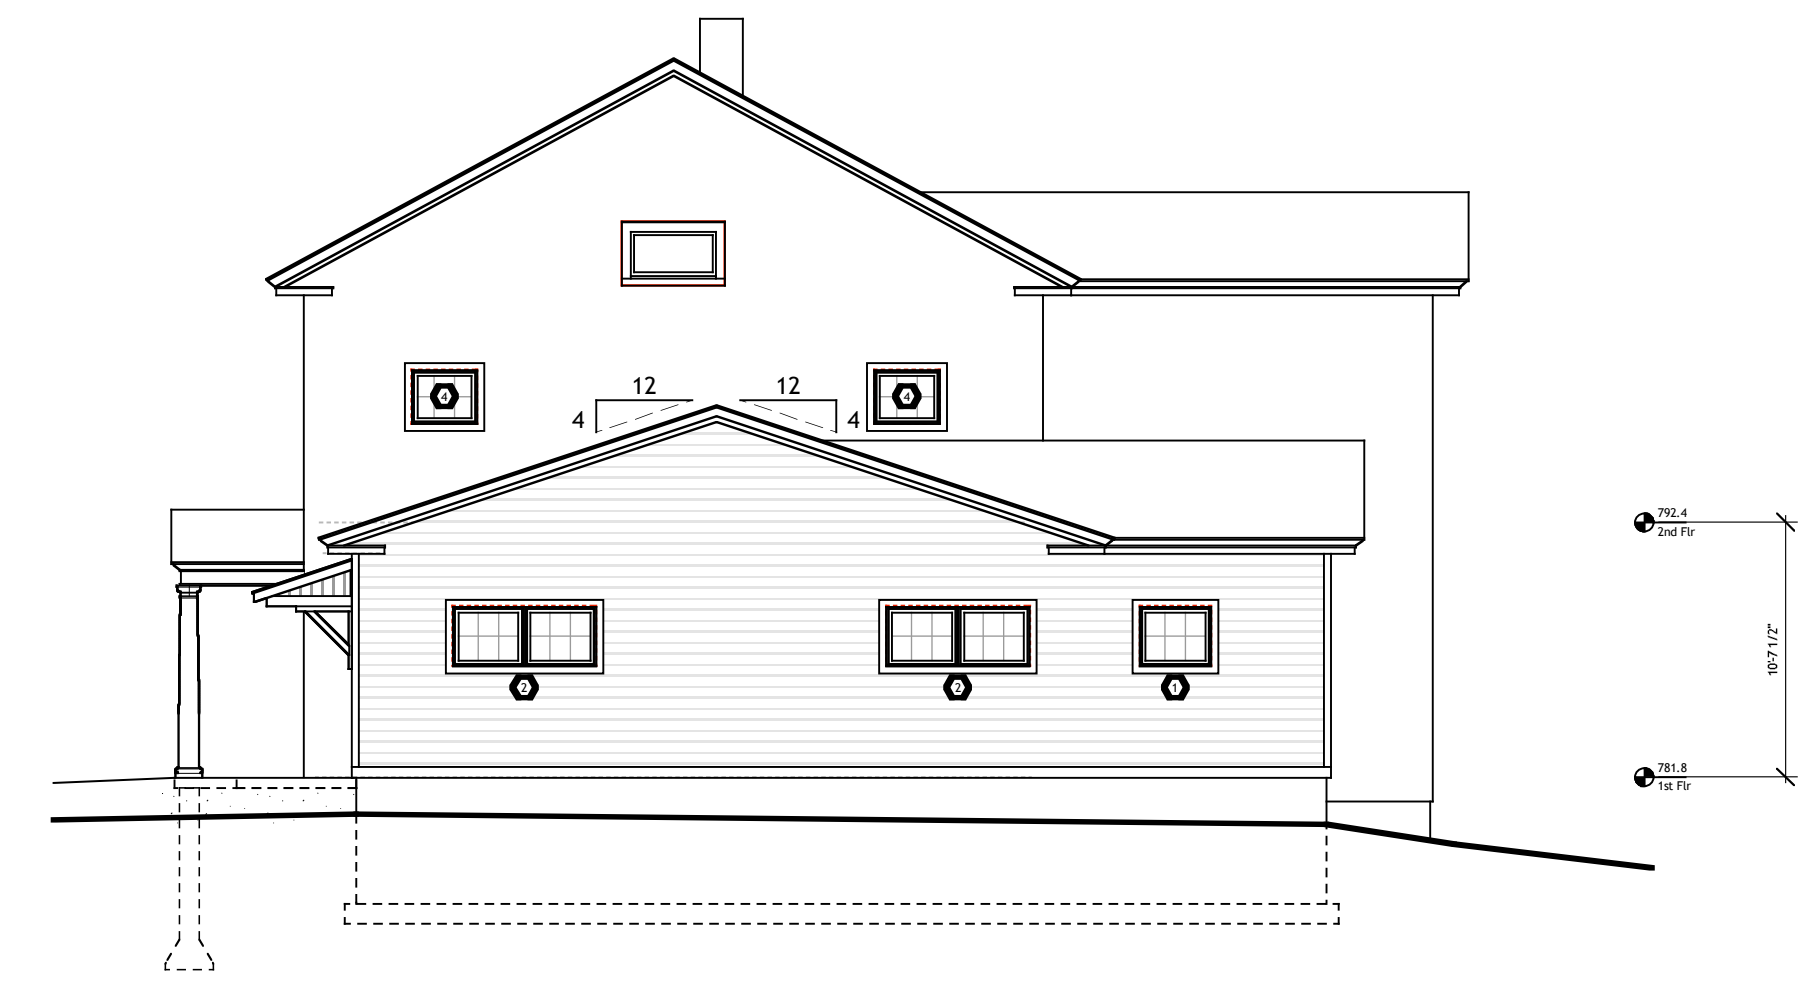

2 NORTH ELEVATION  
A1 Scale: 1/8" = 1'-0"

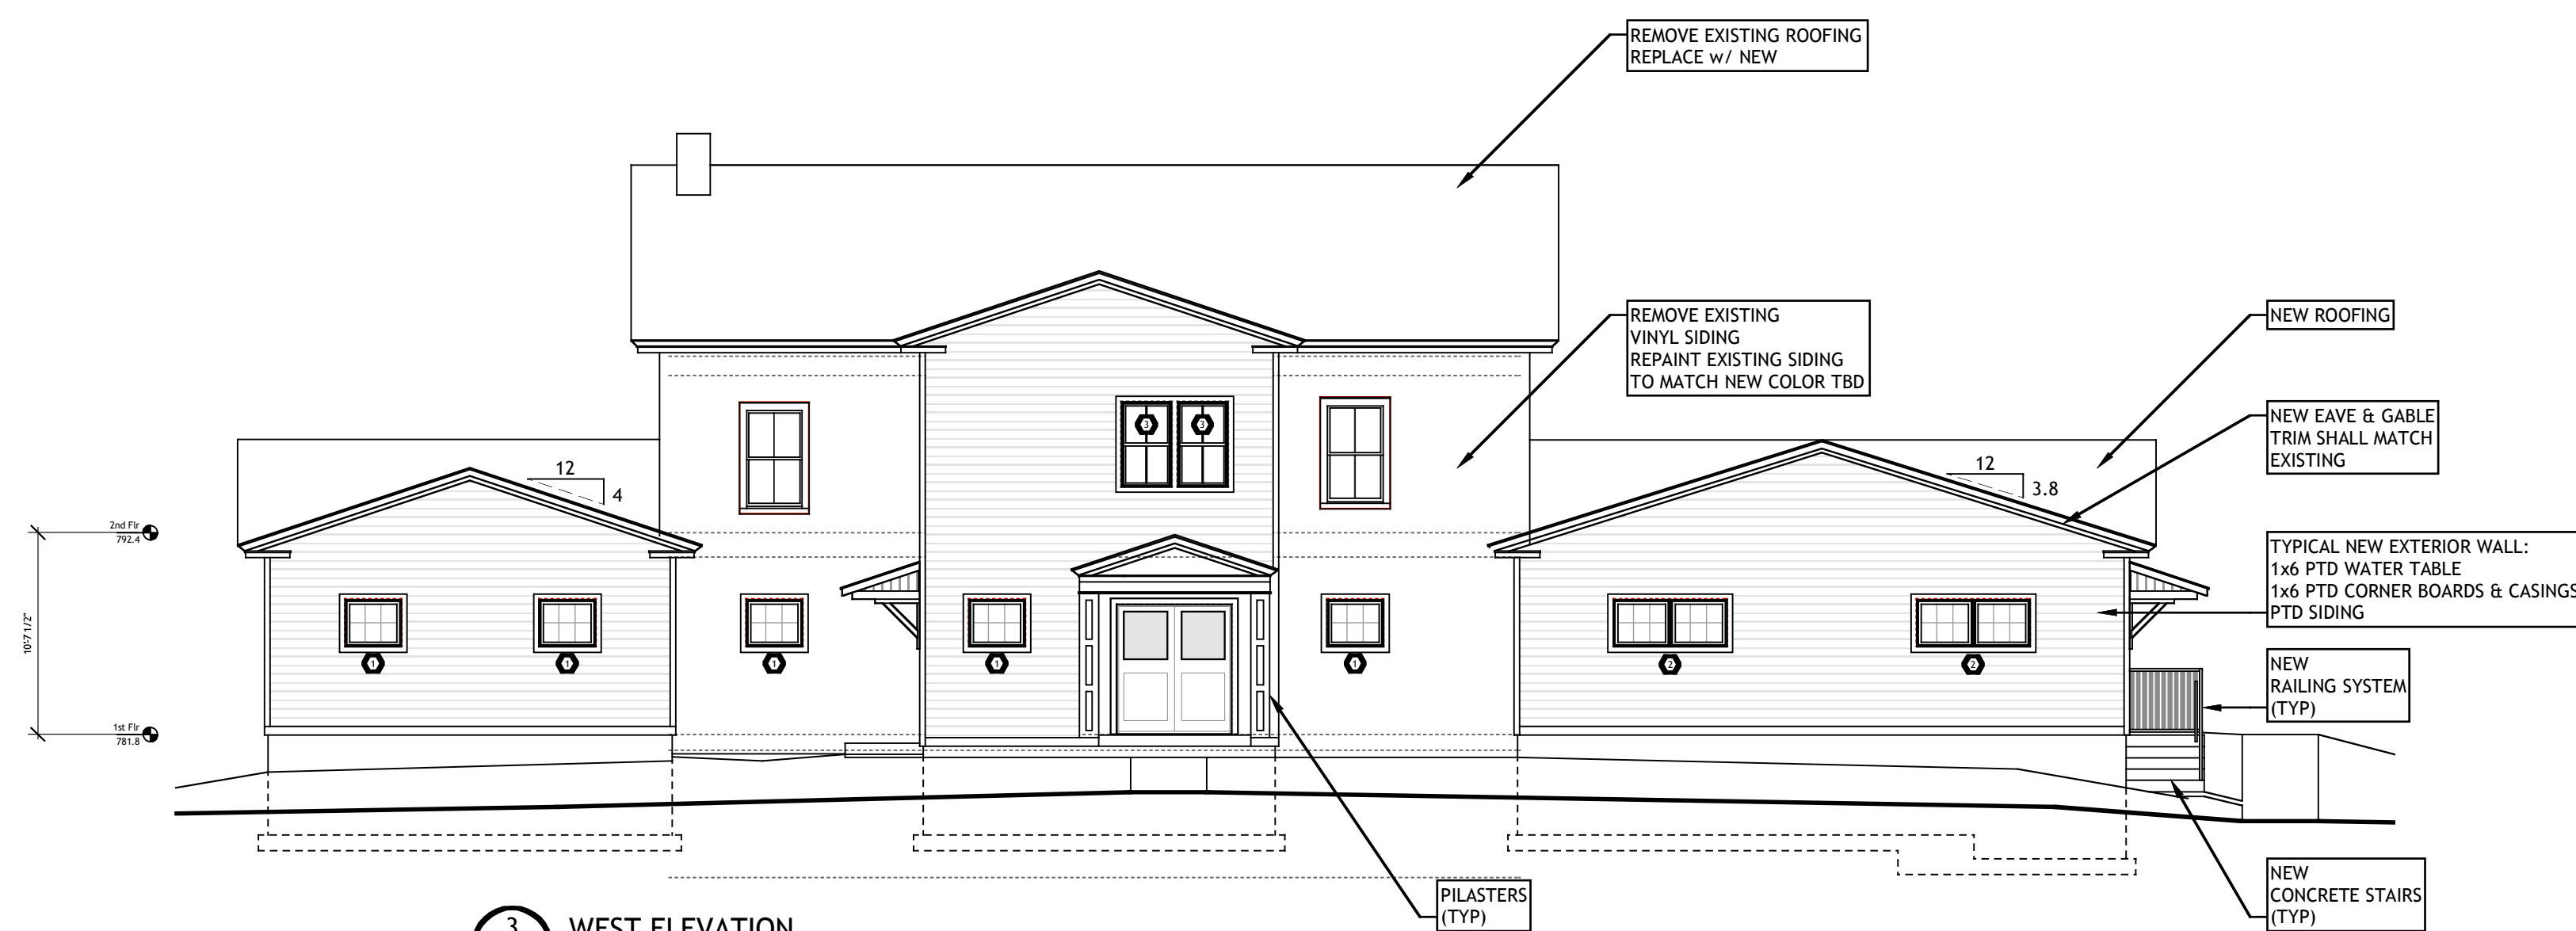

3 WEST ELEVATION  
A1 Scale: 1/8" = 1'-0"

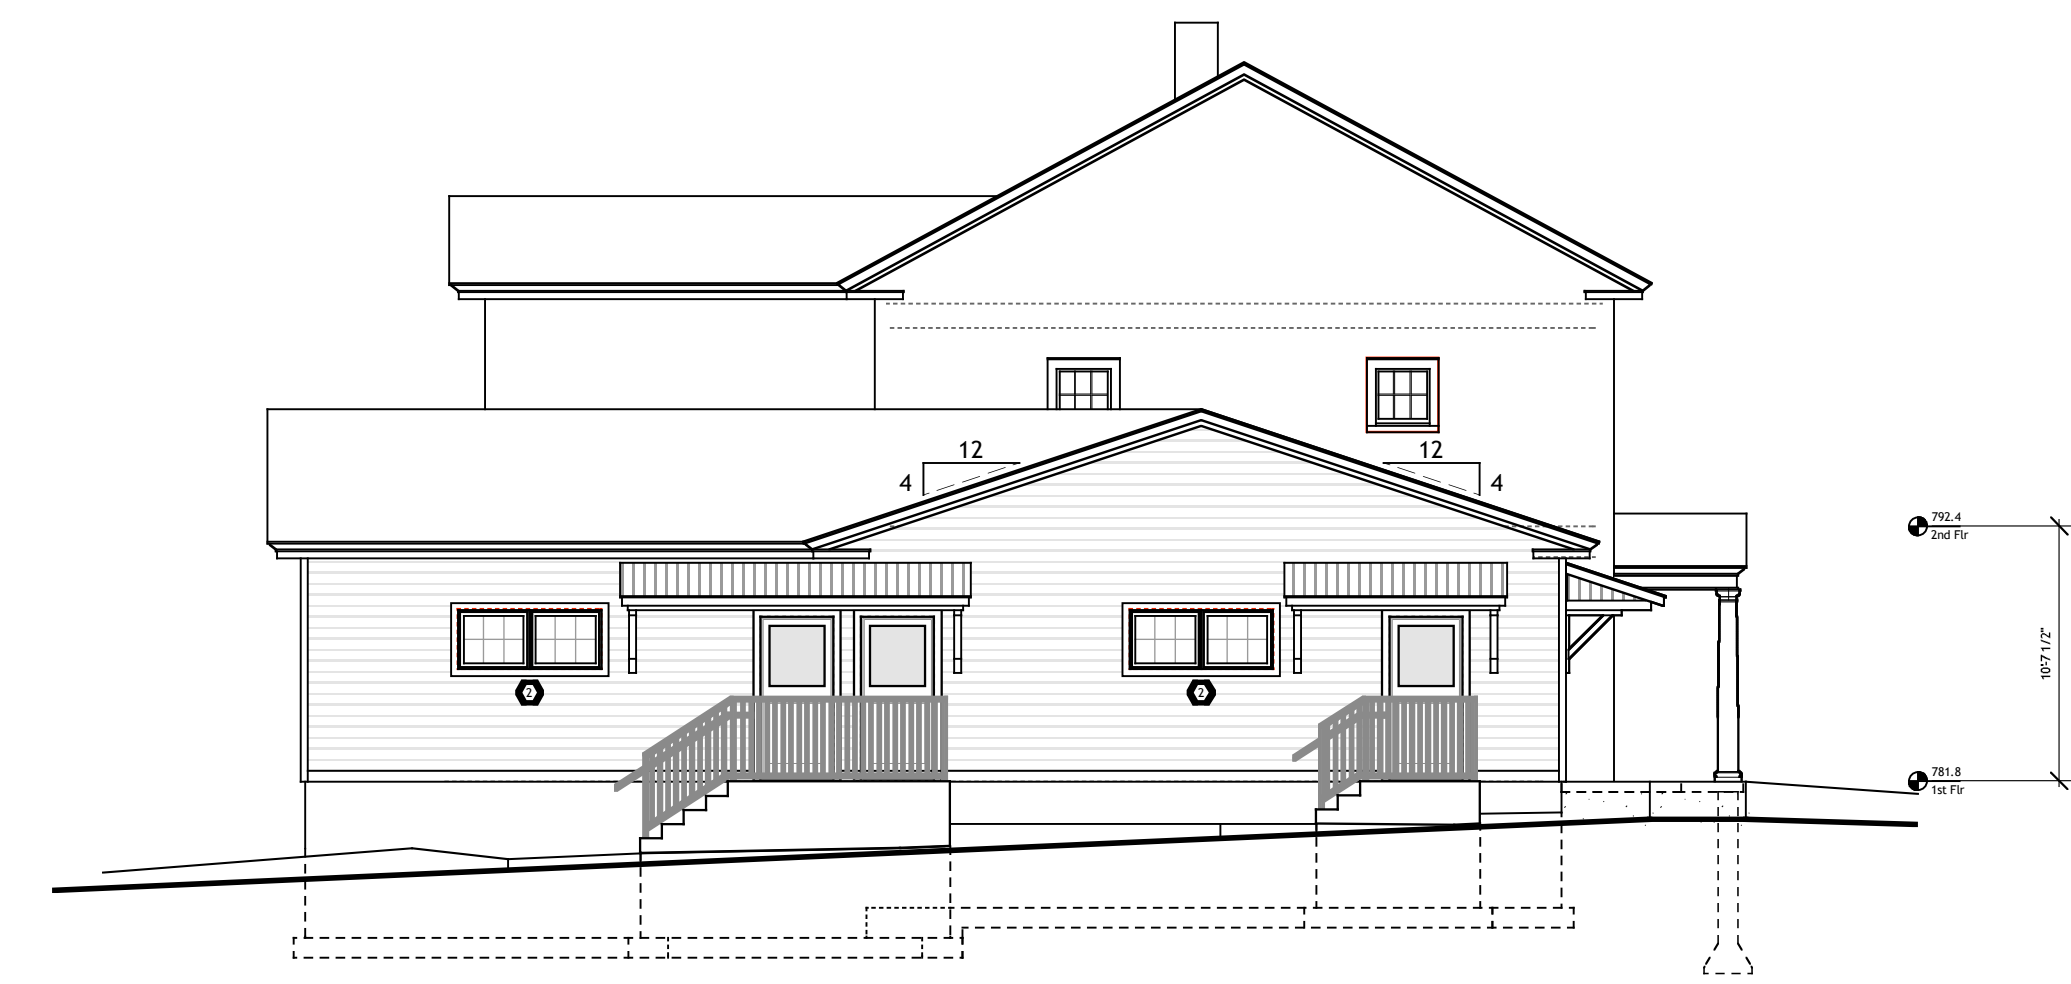

4 SOUTH ELEVATION  
A1 Scale: 1/8" = 1'-0"